



AVENIDA/RUA

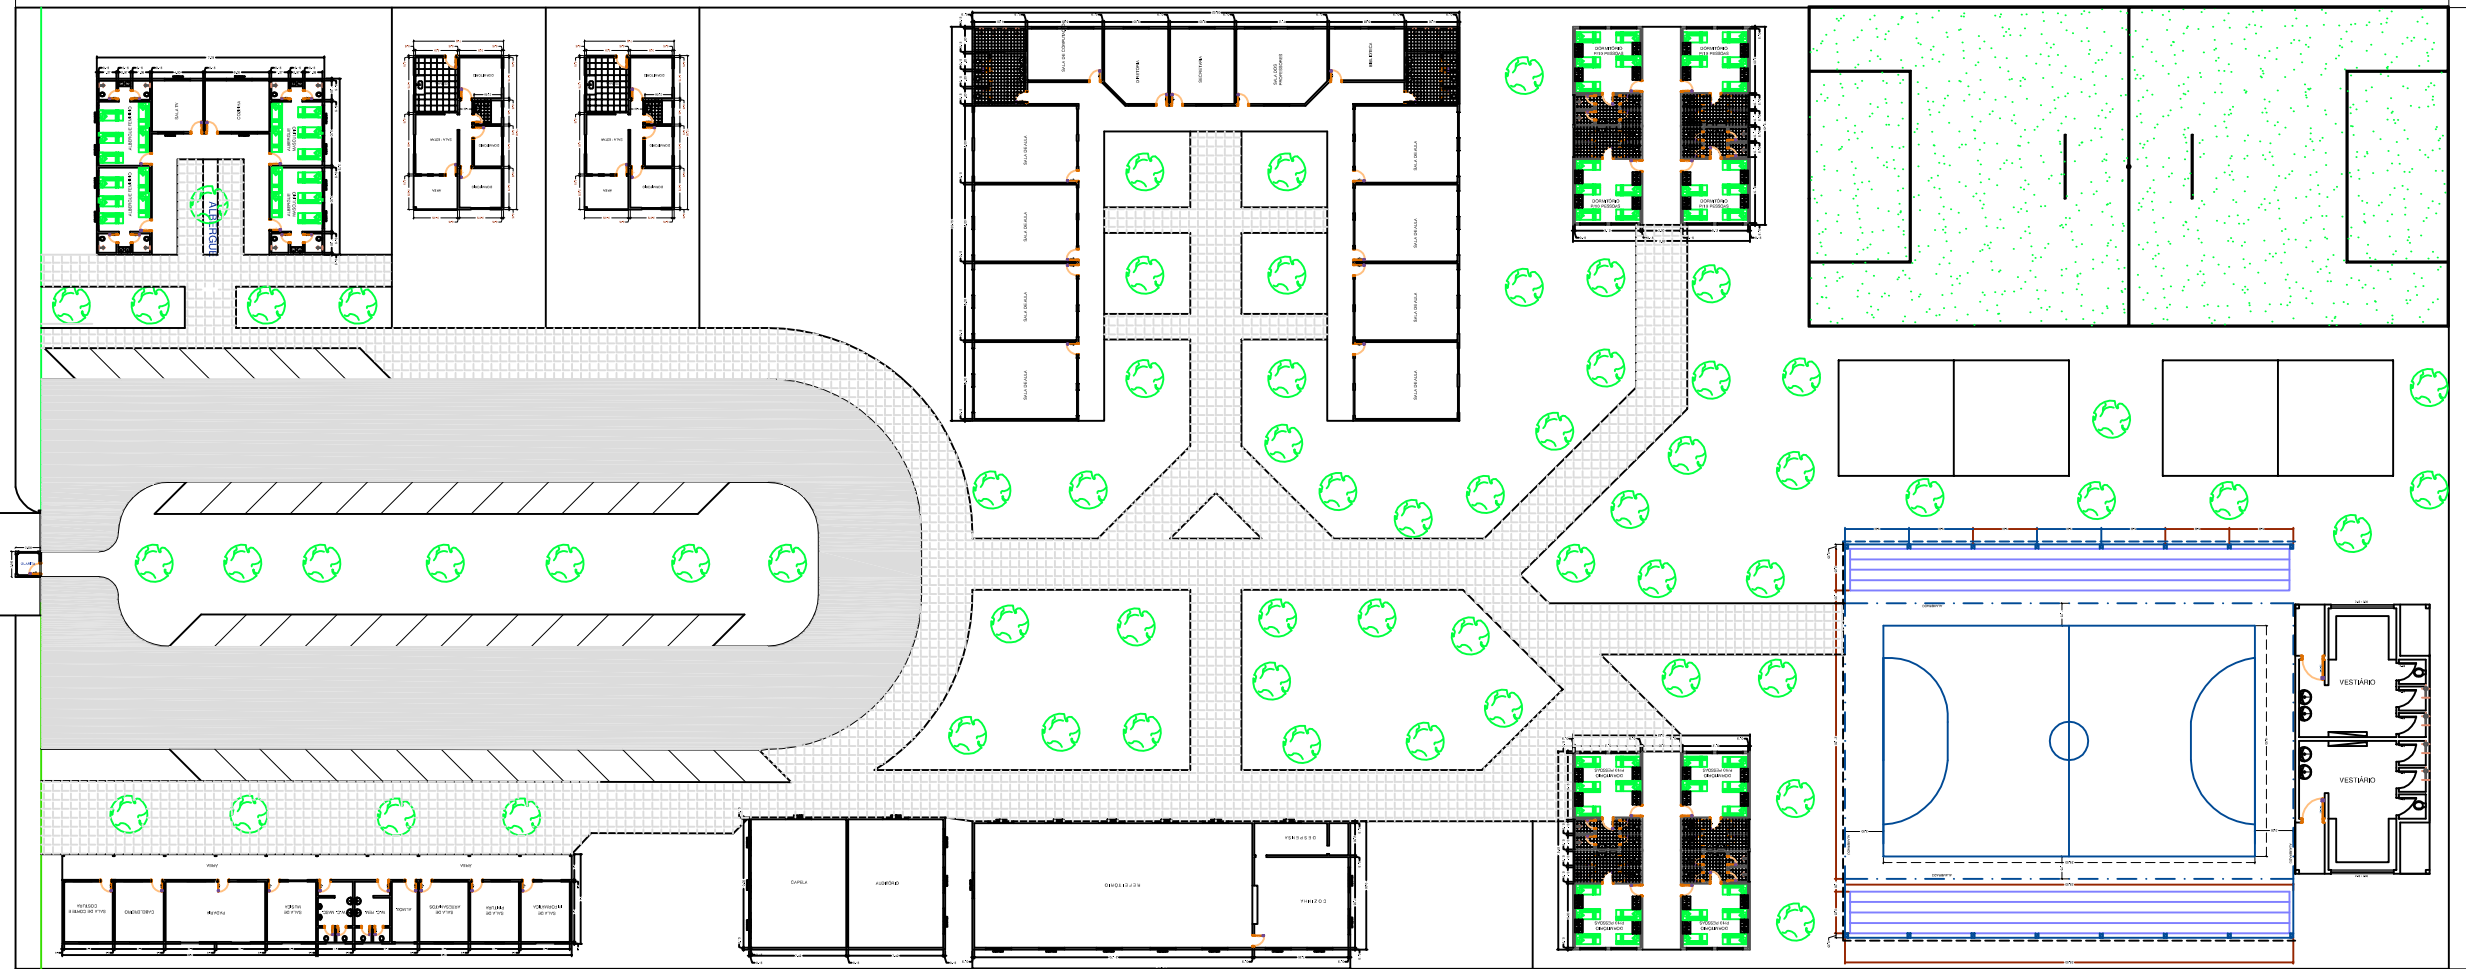

75.000

AVENIDA/RUA

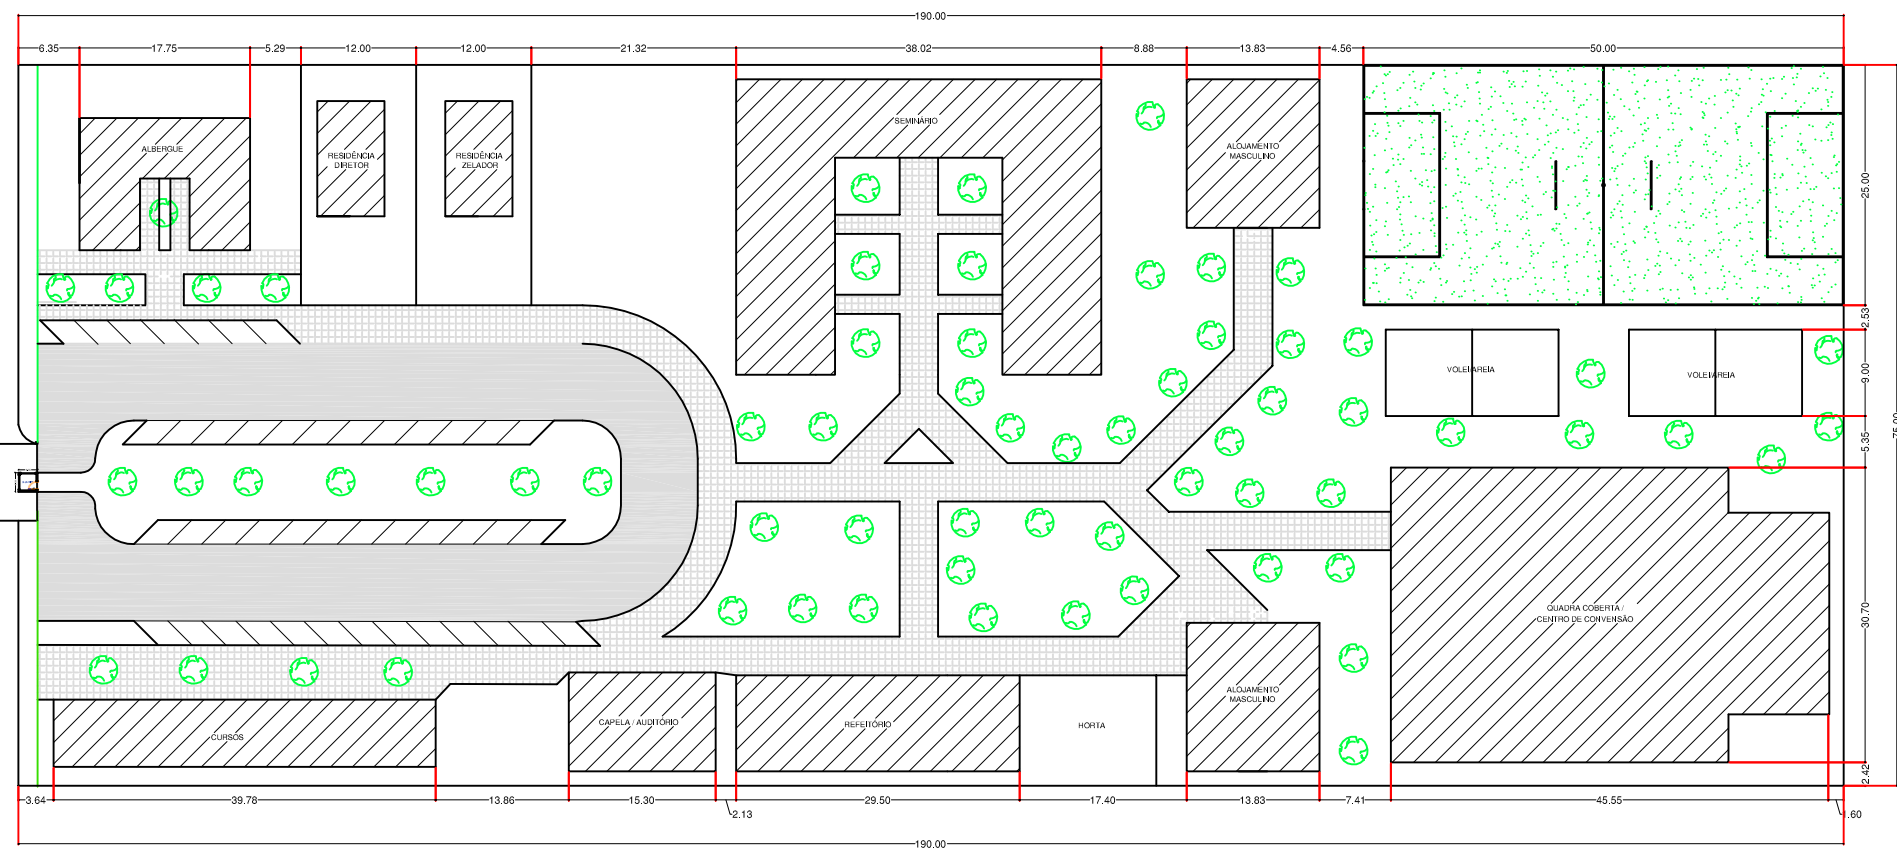

<p>PROJETO</p> <h2 style="text-align: center;">ARQUITETÔNICO LAY-OUT</h2>		<p>FOLHA</p> <p style="text-align: center;">01</p> <p>DATA</p> <p style="text-align: center;">11/2005</p>																								
<p>OBRA: CENTRO DE CONVENÇÕES, SEMINÁRIO E ASSISTÊNCIA SOCIAL</p> <p>LOCAL: CPA - Centro Político Administrativo - CUIABÁ-MT</p> <p>PROPRIETÁRIO: ASSOCIAÇÃO RURAL "CANTINHO ÁGAPÊ"</p> <p>RESP. TÉCNICO:</p>																										
<p>ÁREAS</p> <table border="0"> <tr><td>TERRENO:</td><td>14.250,00 m2</td></tr> <tr><td>ALBERGUE</td><td>205,69 m2</td></tr> <tr><td>CURSOS</td><td>278,42 m2</td></tr> <tr><td>R/ZELADOR</td><td>84,00 m2</td></tr> <tr><td>SEMINÁRIO</td><td>775,42 m2</td></tr> <tr><td>ALJ. FEM</td><td>213,68 m2</td></tr> <tr><td>ALJ. MASC.</td><td>213,68 m2</td></tr> <tr><td>CAPELA/AUD.</td><td>157,59 m2</td></tr> <tr><td>R/DIRETOR</td><td>84,00 m2</td></tr> <tr><td>REFEITÓRIO</td><td>295,00 m2</td></tr> <tr><td>QUADRA POL.</td><td>1.283,10 m2</td></tr> <tr><td>GUARITA</td><td>4,00 m2</td></tr> </table>		TERRENO:	14.250,00 m2	ALBERGUE	205,69 m2	CURSOS	278,42 m2	R/ZELADOR	84,00 m2	SEMINÁRIO	775,42 m2	ALJ. FEM	213,68 m2	ALJ. MASC.	213,68 m2	CAPELA/AUD.	157,59 m2	R/DIRETOR	84,00 m2	REFEITÓRIO	295,00 m2	QUADRA POL.	1.283,10 m2	GUARITA	4,00 m2	<p>ASSINATURAS</p>
TERRENO:	14.250,00 m2																									
ALBERGUE	205,69 m2																									
CURSOS	278,42 m2																									
R/ZELADOR	84,00 m2																									
SEMINÁRIO	775,42 m2																									
ALJ. FEM	213,68 m2																									
ALJ. MASC.	213,68 m2																									
CAPELA/AUD.	157,59 m2																									
R/DIRETOR	84,00 m2																									
REFEITÓRIO	295,00 m2																									
QUADRA POL.	1.283,10 m2																									
GUARITA	4,00 m2																									
<p>APROVAÇÃO</p>																										